THIS DRAWING IS A UNPUBLISHED
VERTRAULICHE INFORMATION / PATENTRECHT
© COPYRIGHT 2005 -
RELEASED FOR PUBLICATION - 2005
FREI FUER VEROEFFENTLICHUNG
ALL RIGHTS RESERVED.
ALLE RECHTE VORBEHALTEN.

MATED WITH
PASSEND ZU:


LOC	DIST
A1	-


PROJEKT NO.
EGATN04127


REVISIONS
ÄNDERUNGEN


P	LTR	DESCRIPTION BESCHREIBUNG	DATE	DWN	APVD
	A3	-2 AND -3 ACTIVE	19APR2013	MR	RBT
	A4	NOTE 3. UPDATED WITH TE PN 114-64011	30APR2013	MDG	RBT
	A5	DRAWING ADAPTED ACC. PROD. DRAWING	24MAR2017	JU	HS
	A6	DRAWING ERROR CORRECTED	06SEP2017	JU	HS


RETAINER IN PRE-LOCKED POSITION
(CONDITION AS DELIVERY)
2. Kontaktsicherung in Vorraststellung
(Anlieferungszustand)

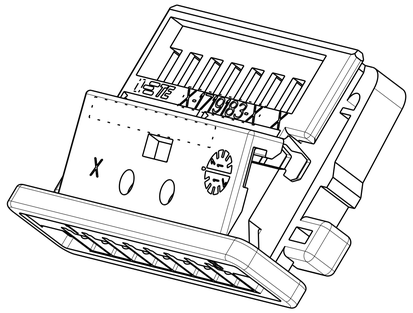

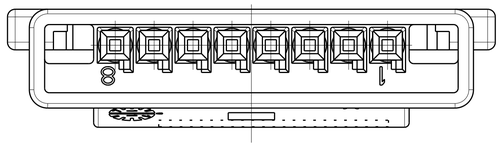


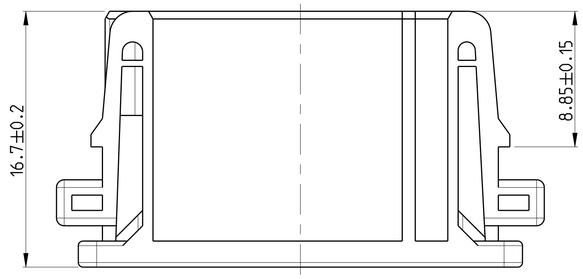


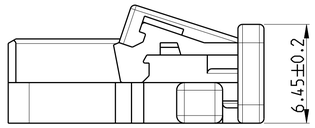

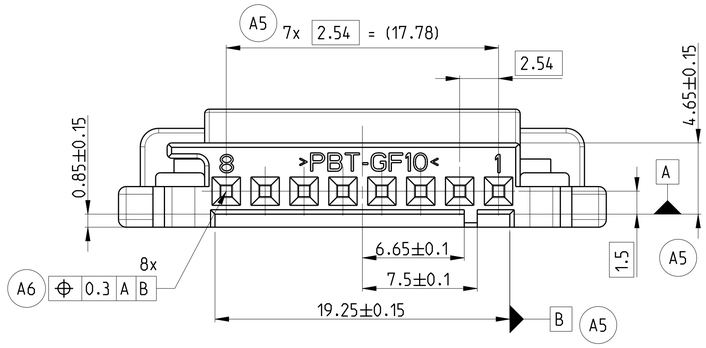

RETAINER IN LOCKED POSITION
2. Kontaktsicherung in Endraststellung

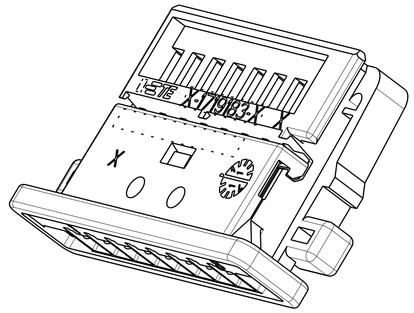

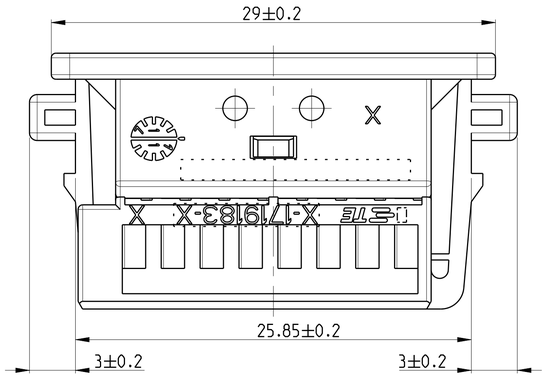

Notes


1 MOULD BURRS MAX. 0.3 PERMITTED
2 PACKAGING: LOOSE PIECE IN BOX
3 SHROUDED CONNECTION SEE TE-DRAWING 114-64011
4 CONDITION AS DELIVERY: RETAINER IN PRE-LOCKED POSITION
5 SUITABLE TO CONTACT: SEE DRAWING 929454
6 SUITABLE TO WIRE RANGE 0.2-0.75mm²

Bemerkungen


1 Formteilungsgrat max. 0.3 zulaessig
2 Verpackung: Schuettgut in Karton
3 Kragenanschluss siehe TE-Zeichnung 114-64011
4 Anlieferzustand: 2. Kontaktsicherung in Vorraststellung
5 Passend zu Kontakt: siehe Zeichnung 929454
6 Passend zu Leitungsquerschnitt: 0.2-0.75mm²

CODINGS / Kodierung


B 2:1

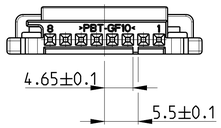


C 2:1

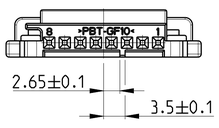

D 2:1

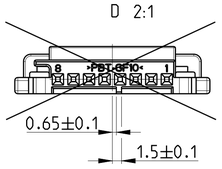

Z 2:1

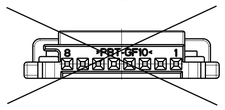

~~1719183-5~~	~~A~~	~~Z~~	~~WATER BLUE~~	~~5021~~	~~20%~~
~~1719183-4~~	~~A~~	~~D~~	~~CLARET VIOLET~~	~~4004~~	~~20%~~
1719183-3	A	C	BLUE	5012	20%
1719183-2	A	B	NATURE	-	20%
1719183-1	A	A	BLACK	9011	20%
TE PART NO. TE-Teile-Nr	REV	COD. Kod.	COLOR Farbe	SIM. RAL aehnl. RAL	REGRIND

THIS DRAWING IS A CONTROLLED DOCUMENT.
DIESES ZEICHNUNGSDOKUMENT WIRD DURCH EIN INTEGRIERTES KONTROLLSYSTEM VERWALTET.
DEN AKTUELLSTEN STAND ENTNEHMEN SIE BITTE DEM ENTSPRECHENDEN DRAWING IN DER DATENBANK.

DIMENSIONS:
MASSEINHEITEN:
mm

TOLERANCES, UNLESS OTHERWISE SPECIFIED:
ALLGEMEINTOLERANZEN
0...PLC ±
1 PLC ±
2 PLC ±
3 PLC ±
4 PLC ±
ANGLES/WINKEL ±2°

MATERIAL
PBT-GF 10
-

FINISH/OBERFLAECHE/FARBE
-

DWN T. Schmoeker 05SEP2005
CHK B. Leonhardt 05SEP2005
APVD -
PRODUCT SPEC
PRODUKTSPEZ.
108-18157
APPLICATION SPEC
VERARBEITUNGSSPEZ.
WEIGHT
GEWICHT 1.58

TE Connectivity

NAME
8POS. MQS, RECEPTABLE HOUSING
8pol. MQS, Buchsengehaeuse
-

SIZE	CAGE CODE	DRAWING NO ZEICHNUNGS-NR.	RESTRICTED TO NUR FUER
A1	00779	C-1719183	-

CUSTOMER DRAWING /KUNDENZEICHNUNG
SCALE MASSSTAB 5:1 SHEET BLATT 1 OF VON 1 REV A6

4805 (3/11)

Downloaded from Arrow.com.